


Dopravně-inženýrské opatření – DIO

Příloha č. 1

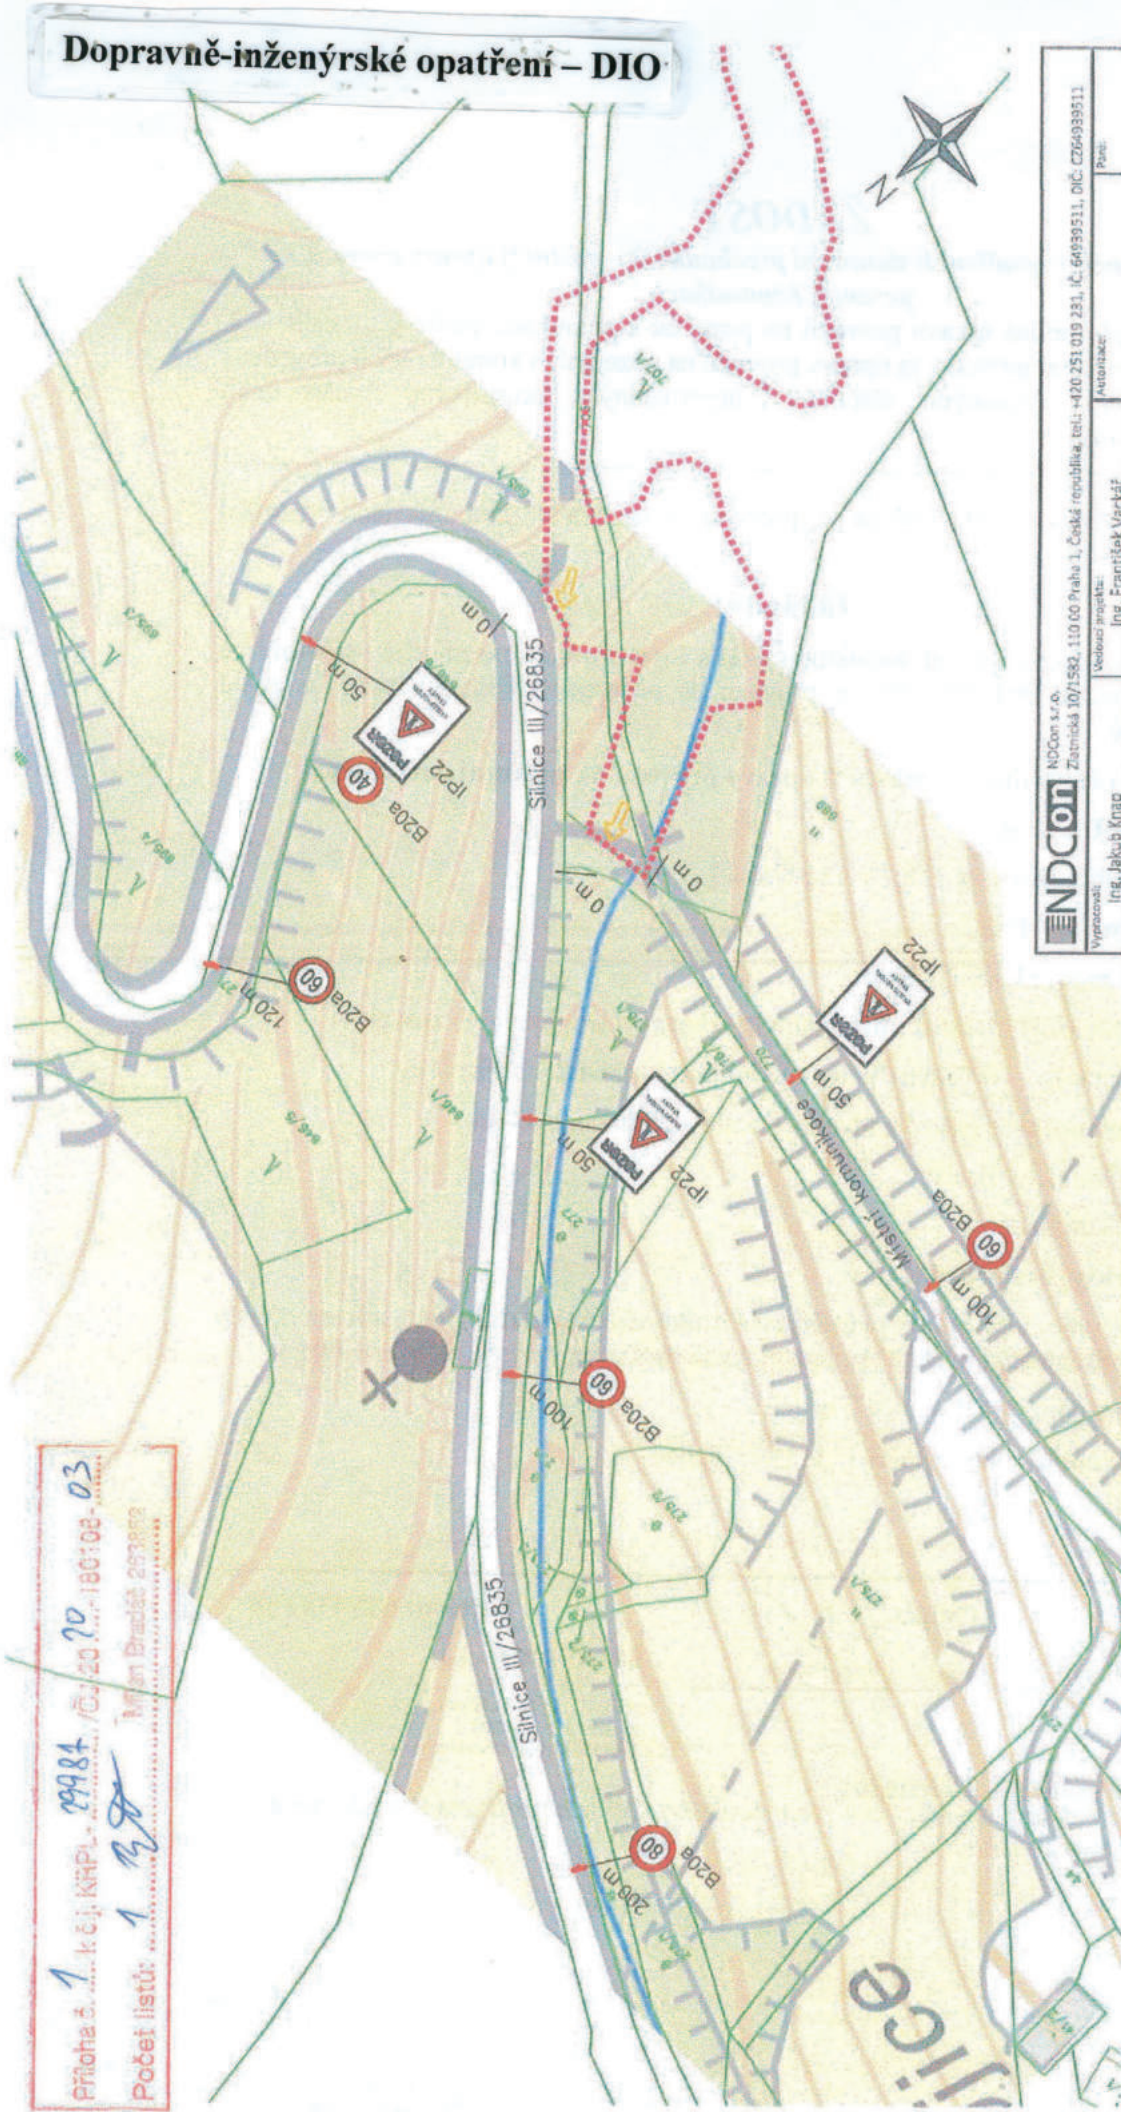

Příloha č. 1 k č.j. KRPL 19984 / 20.10.2018 / 03
 Počet listů: 1 z 1
 Město Hradec Králové

- Legenda:
- katastrální mapa
 - parcelní číslo
 - obvod staveniště
 - výjezd ze staveniště
 - přechodné dopravní značení

Popis DIO:
 Přechodné dopravní značení je navrženo na silnici III/26835 a místní komunikaci mimo obec Velenice.
 Stavbou oni navrženým DIO v žádném případě nepůjde k zúžení jízdních pruhů pozemních komunikací.
Použitá dopravní značení:
 3x IP22 – Změna místní úpravy (POZOR Výjezd vozidel stavby)
 1x B20a – Nejvyšší dovolená rychlost (40 km/hod.)
 3x B20a – Nejvyšší dovolená rychlost (60 km/hod.)
 1x B20a – Nejvyšší dovolená rychlost (80 km/hod.)

Podkladní mapa: Základní mapa 1:10 000

ENDCON NDOcom s.r.o. Zaměstná 107/562, 110 00 Praha 1, Česká republika tel: +420 251 019 231, ič. 64959511, DIČ: CZ64959511		AutORIZACE:	
Vypracoval:	Ing. Jakub Knap	Vedoucí projektu:	Ing. František Vaclávek
Kreštil:	Ing. Jakub Knap	Ověřující projektant:	Ing. Lukáš Jaroš
Investor:	Lesy České republiky, s. p. Prámyslová 1106/15, Nový Hrádec Králové, 500 08 Hradec Králové		
Stavba:	Velenický potok, ř. km 0,035 - 0,770 IDVT: 10220678, ČHP: 1-14-03-047		
Objekt:			
Číslo:	E. Dokladová část	Formát:	2.A4
Objekt:	Situace DIO - 2. část	Stupeň:	DOS/DFS
		Mašitka:	1:1000
		Datum:	11/2017
		C. číslo:	571
		C. číslo:	E.5.2.2.